



Grundriss EG

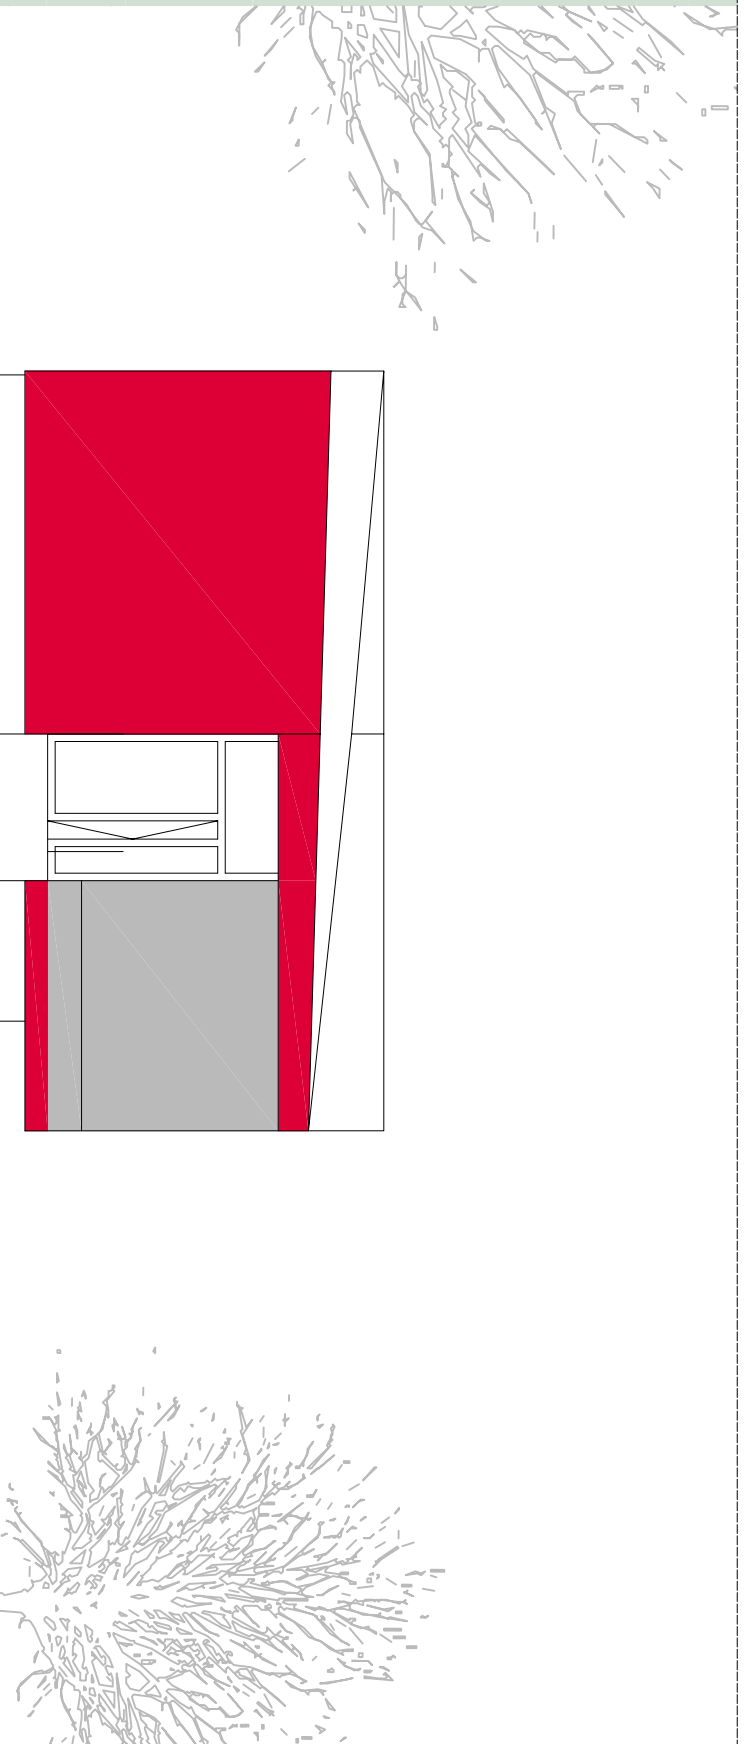

Ansicht Nord-Osten



Ansicht Süd-Westen

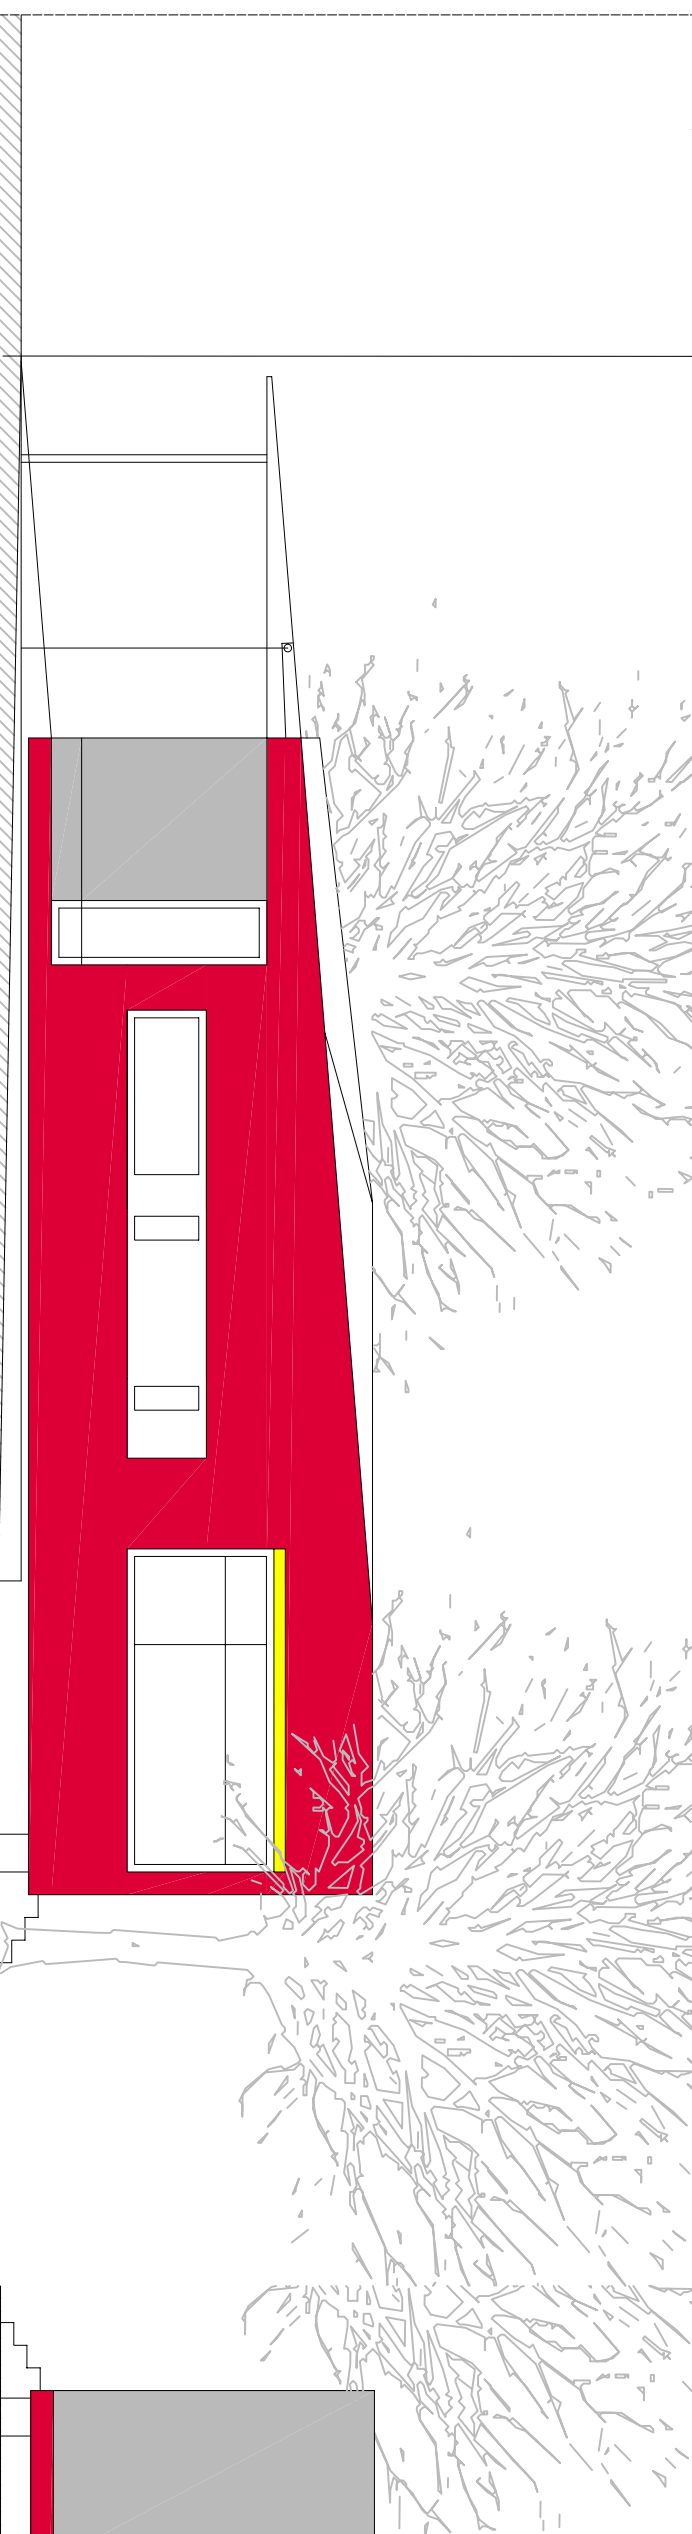

Ansicht Nord-Westen



Ansicht Süd-Osten