


"Windpark Rachelshausen"

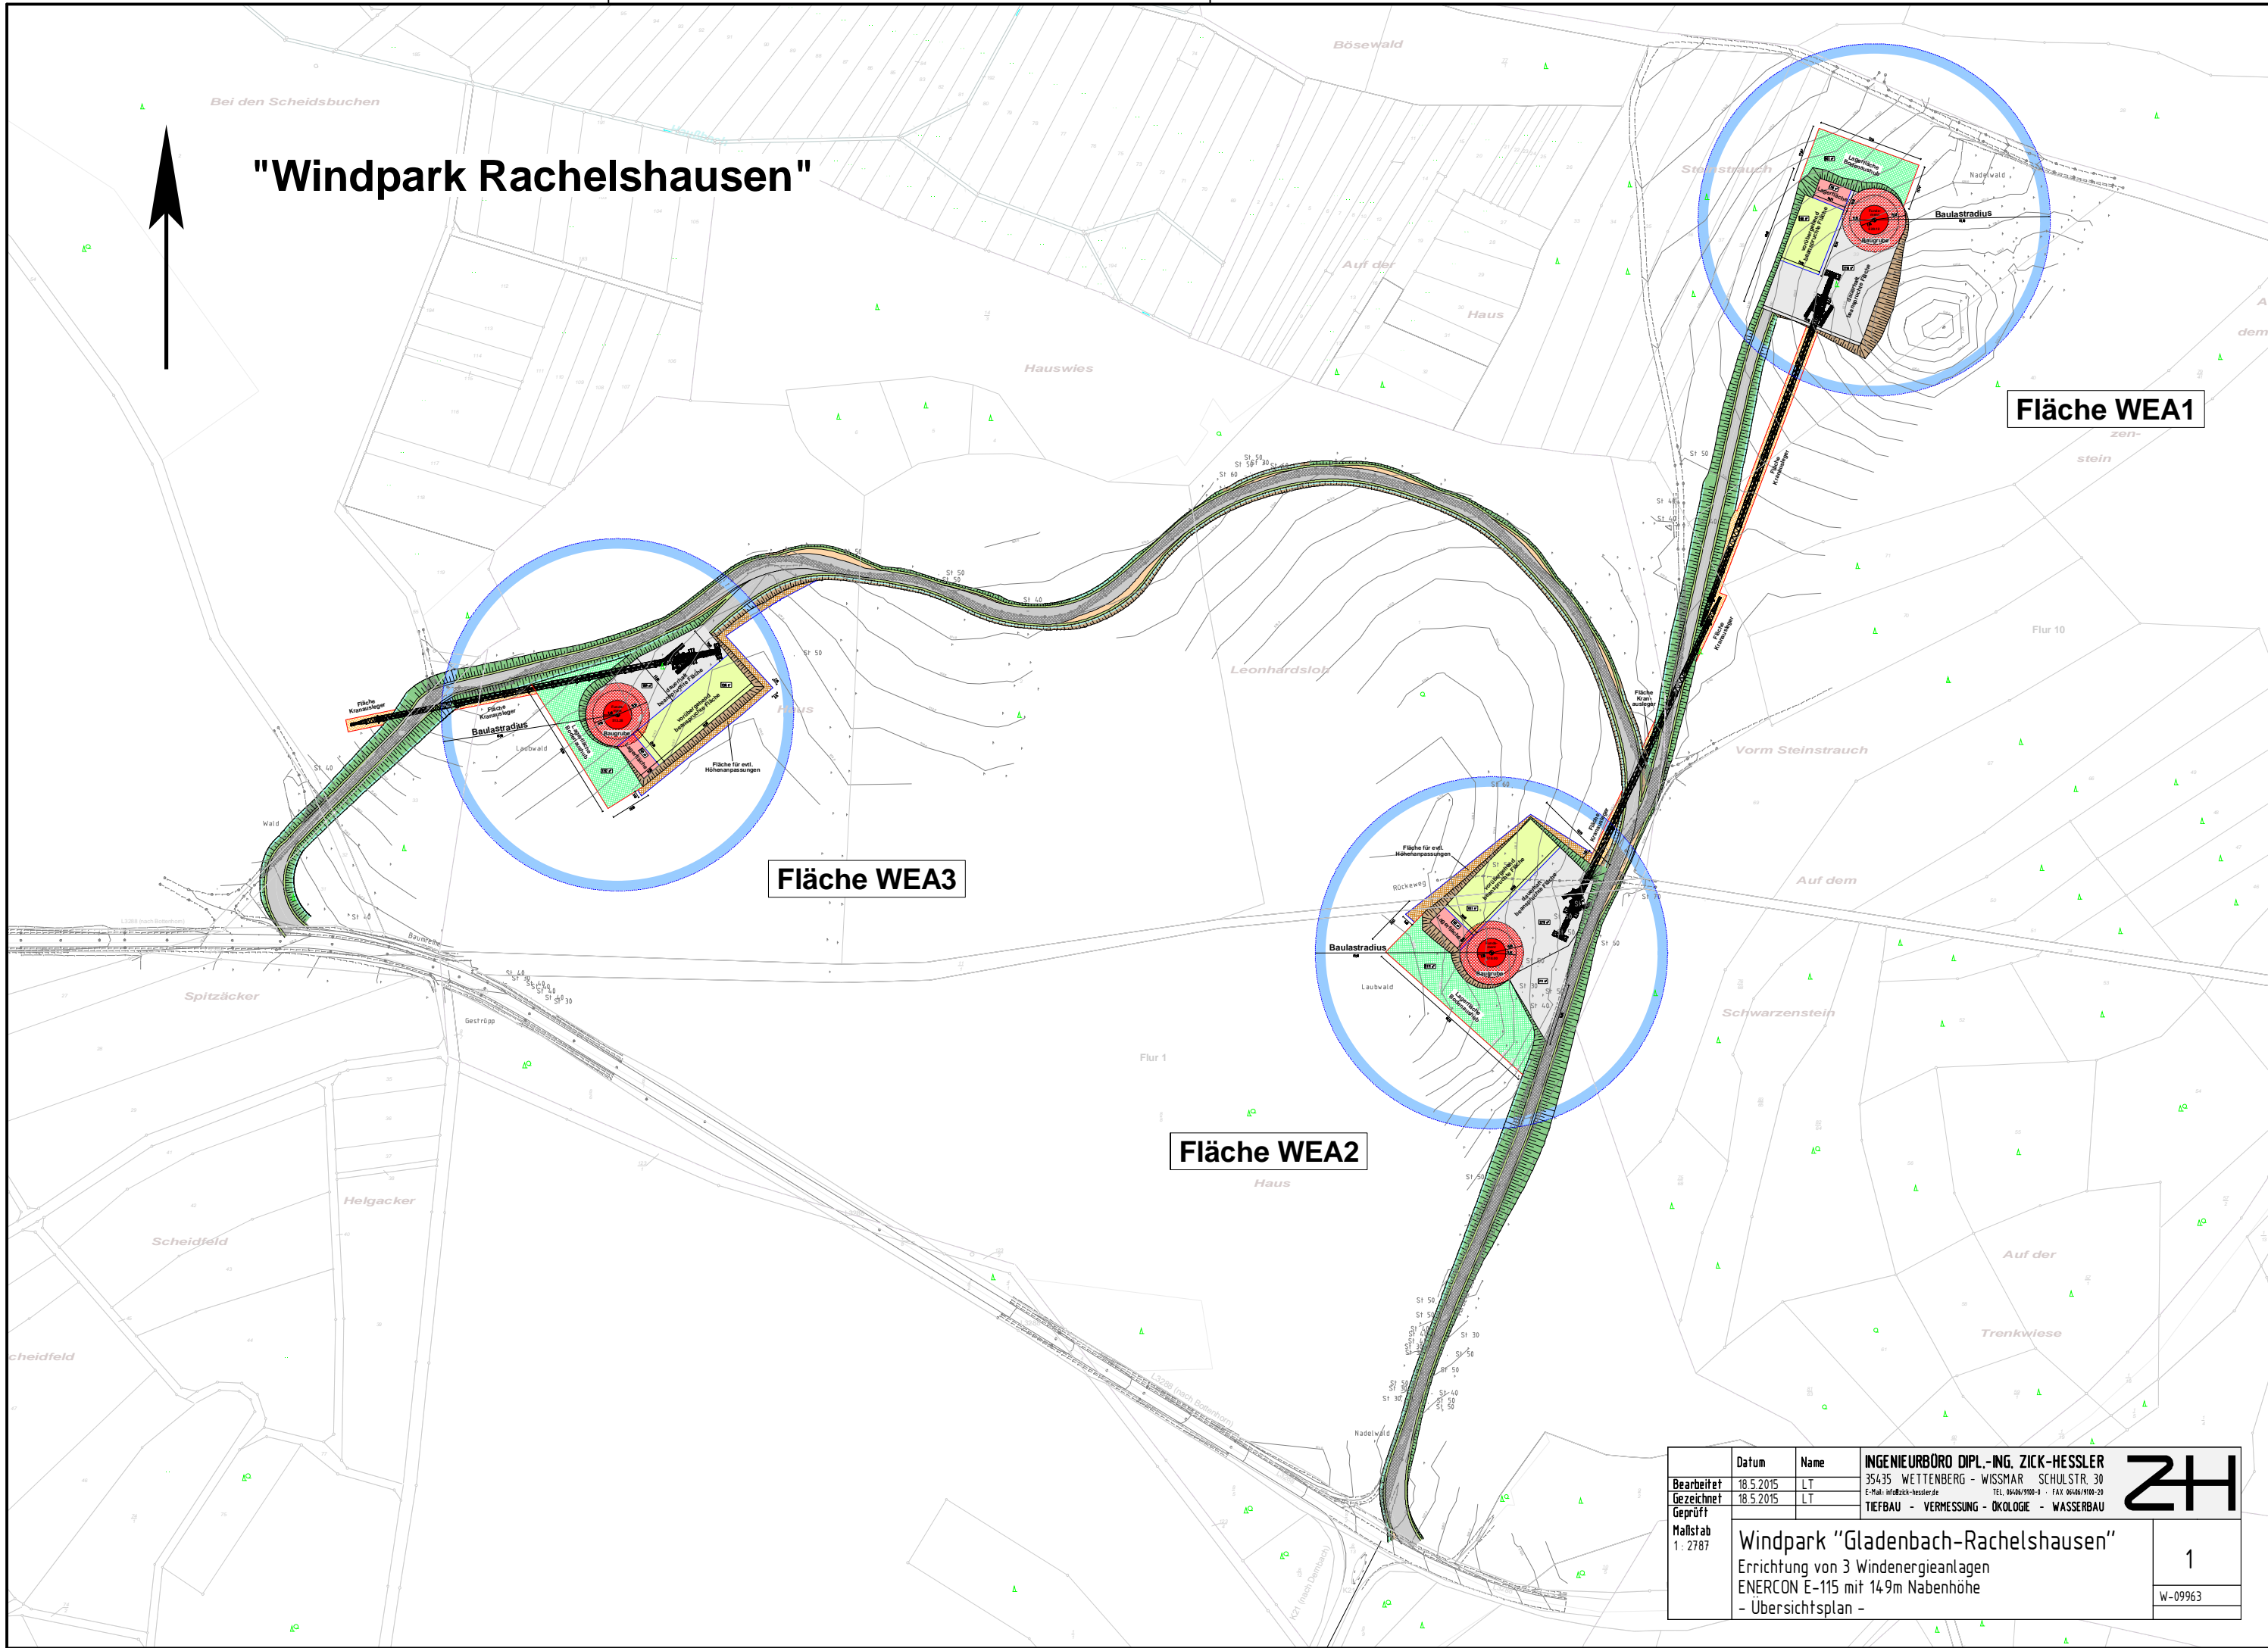

Fläche WEA1

Fläche WEA3

Fläche WEA2

	Datum	Name	INGENIEURBÜRO DIPL.-ING. ZICK-HESSLER	ZH
Bearbeitet	18.5.2015	LT	35435 WETTENBERG - WISSMAR SCHULSTR. 30	
Gezeichnet	18.5.2015	LT	E-Mail: info@zick-hessler.de TEL. 0646/9100-0 FAX 0646/9100-20	
Geprüft			TIEFBAU - VERMESSUNG - ÖKOLOGIE - WASSERBAU	
Maststab 1 : 2787				
Windpark "Gladenbach-Rachelshausen"				1
Errichtung von 3 Windenergieanlagen				
ENERCON E-115 mit 14,9m Nabenhöhe				
- Übersichtsplan -				W-09963