


BEBAUUNGSPLAN "AM LACHBACH" HAUPTPLAN

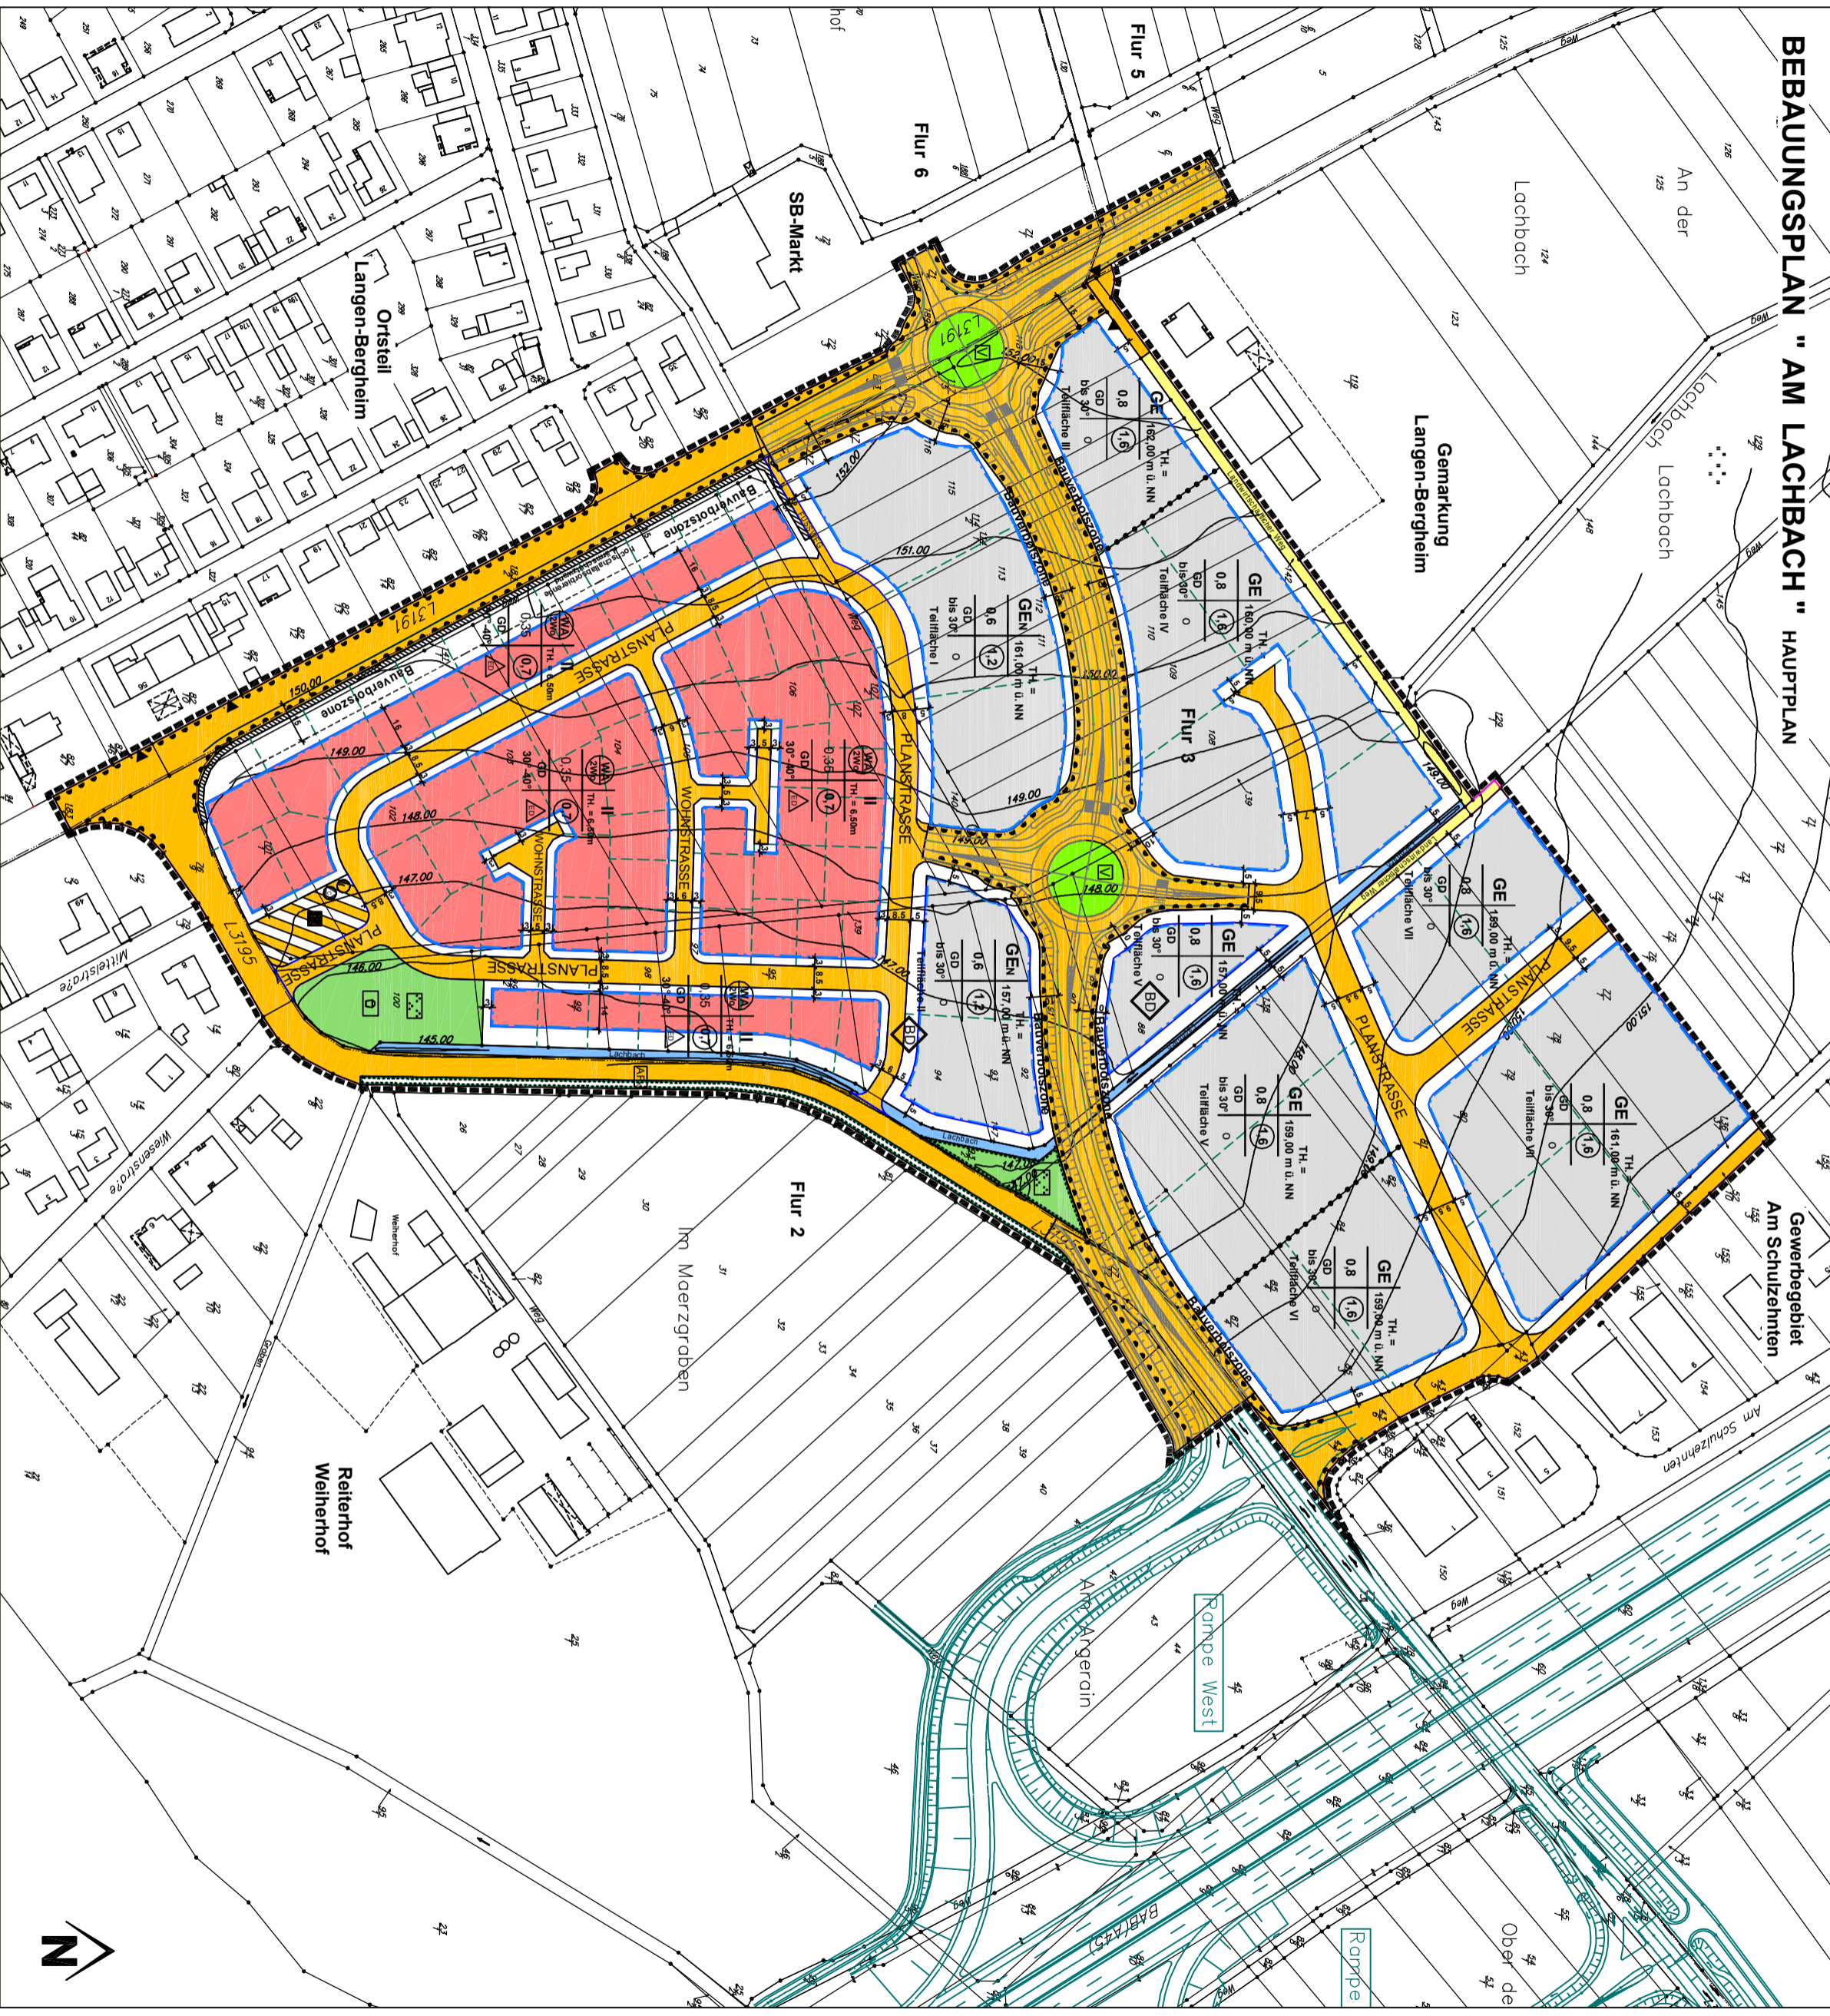

Gewerbegebiet
Am Schülzentein

Gemarkung
Langen-Bergheim

Flur 6

Flur 5

Flur 2

Flur 3

Reiterhof
Weierhof

Im Moerzgraben

SB-Markt

Ortsteil
Langen-Bergheim

